

Obecné zastupiteľstvo v Rohovciach schválilo Uzemný plán obce Rohovce d. 99 zo dňa 17.6.2004
 Pályi Dezider
 starosta obce Rohovce

HRANICA KATASTRÁLNEHO ÚZEMIA	STAV	NAVŔH	VÝHLAD
HRANICA ZASTAVANÉHO ÚZEMIA (OBCE K 1.1.1990 (ZÚO))	---	---	---
HRANICA CHARAKTERISTICKEHO ASELU (PARK V ROHOVCIACH (OHH))	---	---	---
OCHRANENÉ PÁSMA VŠETKÝCH DRUHŮV	---	---	---

NAVŔHOVANÉ ROZVOJOVÉ ZÁMERY :

OPORUČANÁ VSTAVBA PRELUK V ZÚO	
NAVŔHOVANÉ PZA R. OCHŔV NAVŔHOVANÉ NA INTENZIFIKÁCIU REKONŠTRUKCIU RESP. OZNAČENIE PZ A FLOCH NAVŔHOVANÝCH NA NOVÉ FUNKČNÉ VYUŽITIE	
NAVŔHOVANÝCH NA INTENZIFIKÁCIU REKONŠTRUKCIU RESP. NOVE FUNKČNÉ	
0 - OBTIENÉ ÚZEMIE	
1 - ZÁMIEŠANÉ ÚZEMIE	
2 - VÝROBNÉ ÚZEMIE	
3 - VÝROBNÉ ÚZEMIE	

NAVŔH RIEŠENIA ZASOBOVANIA PL. VÝDM :

STREŠTOKLAKOVÝ PLYNOVOD. STL	
DMNIZIČE PLYNOVÉHO POTRUBIA	
DN 80	
DN 80	

NAVŔH RIEŠENIA ZASOBOVANIA ELEKTRICKOU ENERGIU :


IZOLUSNÉ VEDENIE EL. ENERIE: VN 22 KV - OP 10m	
VÝZUŠNÉ VEDENIE EL. ENERIE: VN 22 KV - NAVŔH, NA ZVŠIŠNÉ RESP. PREDLOŽENÉ	
STABOVÉ VEDENIE EL. ENERIE: VN 22 KV - OP 10m	
TRAFOSTANICA STODAROVA - OP 10m	
TRAFOSTANICA KROKOVÁ A MŔOVANÁ - OP 10m	
OZNAČENIE TRAFOSTANICE	
TS 749-1	
TS 74	
TS 78	

NAVŔH RIEŠENIA TELEKOMUNIKACII :

KÁBEL A ZÁRUDNÁ DIALKOVÉ DOX - OP 1,5m	
TELEKOMUNIKAČNÁ SIEŤ (K. DOX - OP 1,5m)	

POZNÁMKA :

ENVIS TUDICE KÁBEL A ZÁRUDNÁ SÚV. RANCI RIEŠENIA. ÚJNA O REPEROVANIE NAVŔHOVANÉ MIEŠNÉ TELEKOMUNIKAČNÉ ROZVOJOVÉ BUDU RIEŠENÉ V SÚBERNÍ S NAVŔHOVANÝMI KOMUNIKÁČNAMI VO VYMEZENÝCH KORIDOROCH. DOPRAVNÉ SIEŤE NEBUDÚ SPRACOVÁVANÉ V NIŽŠÍCH STUPEŇOCH DOPRAVNÉ SIEŤE.

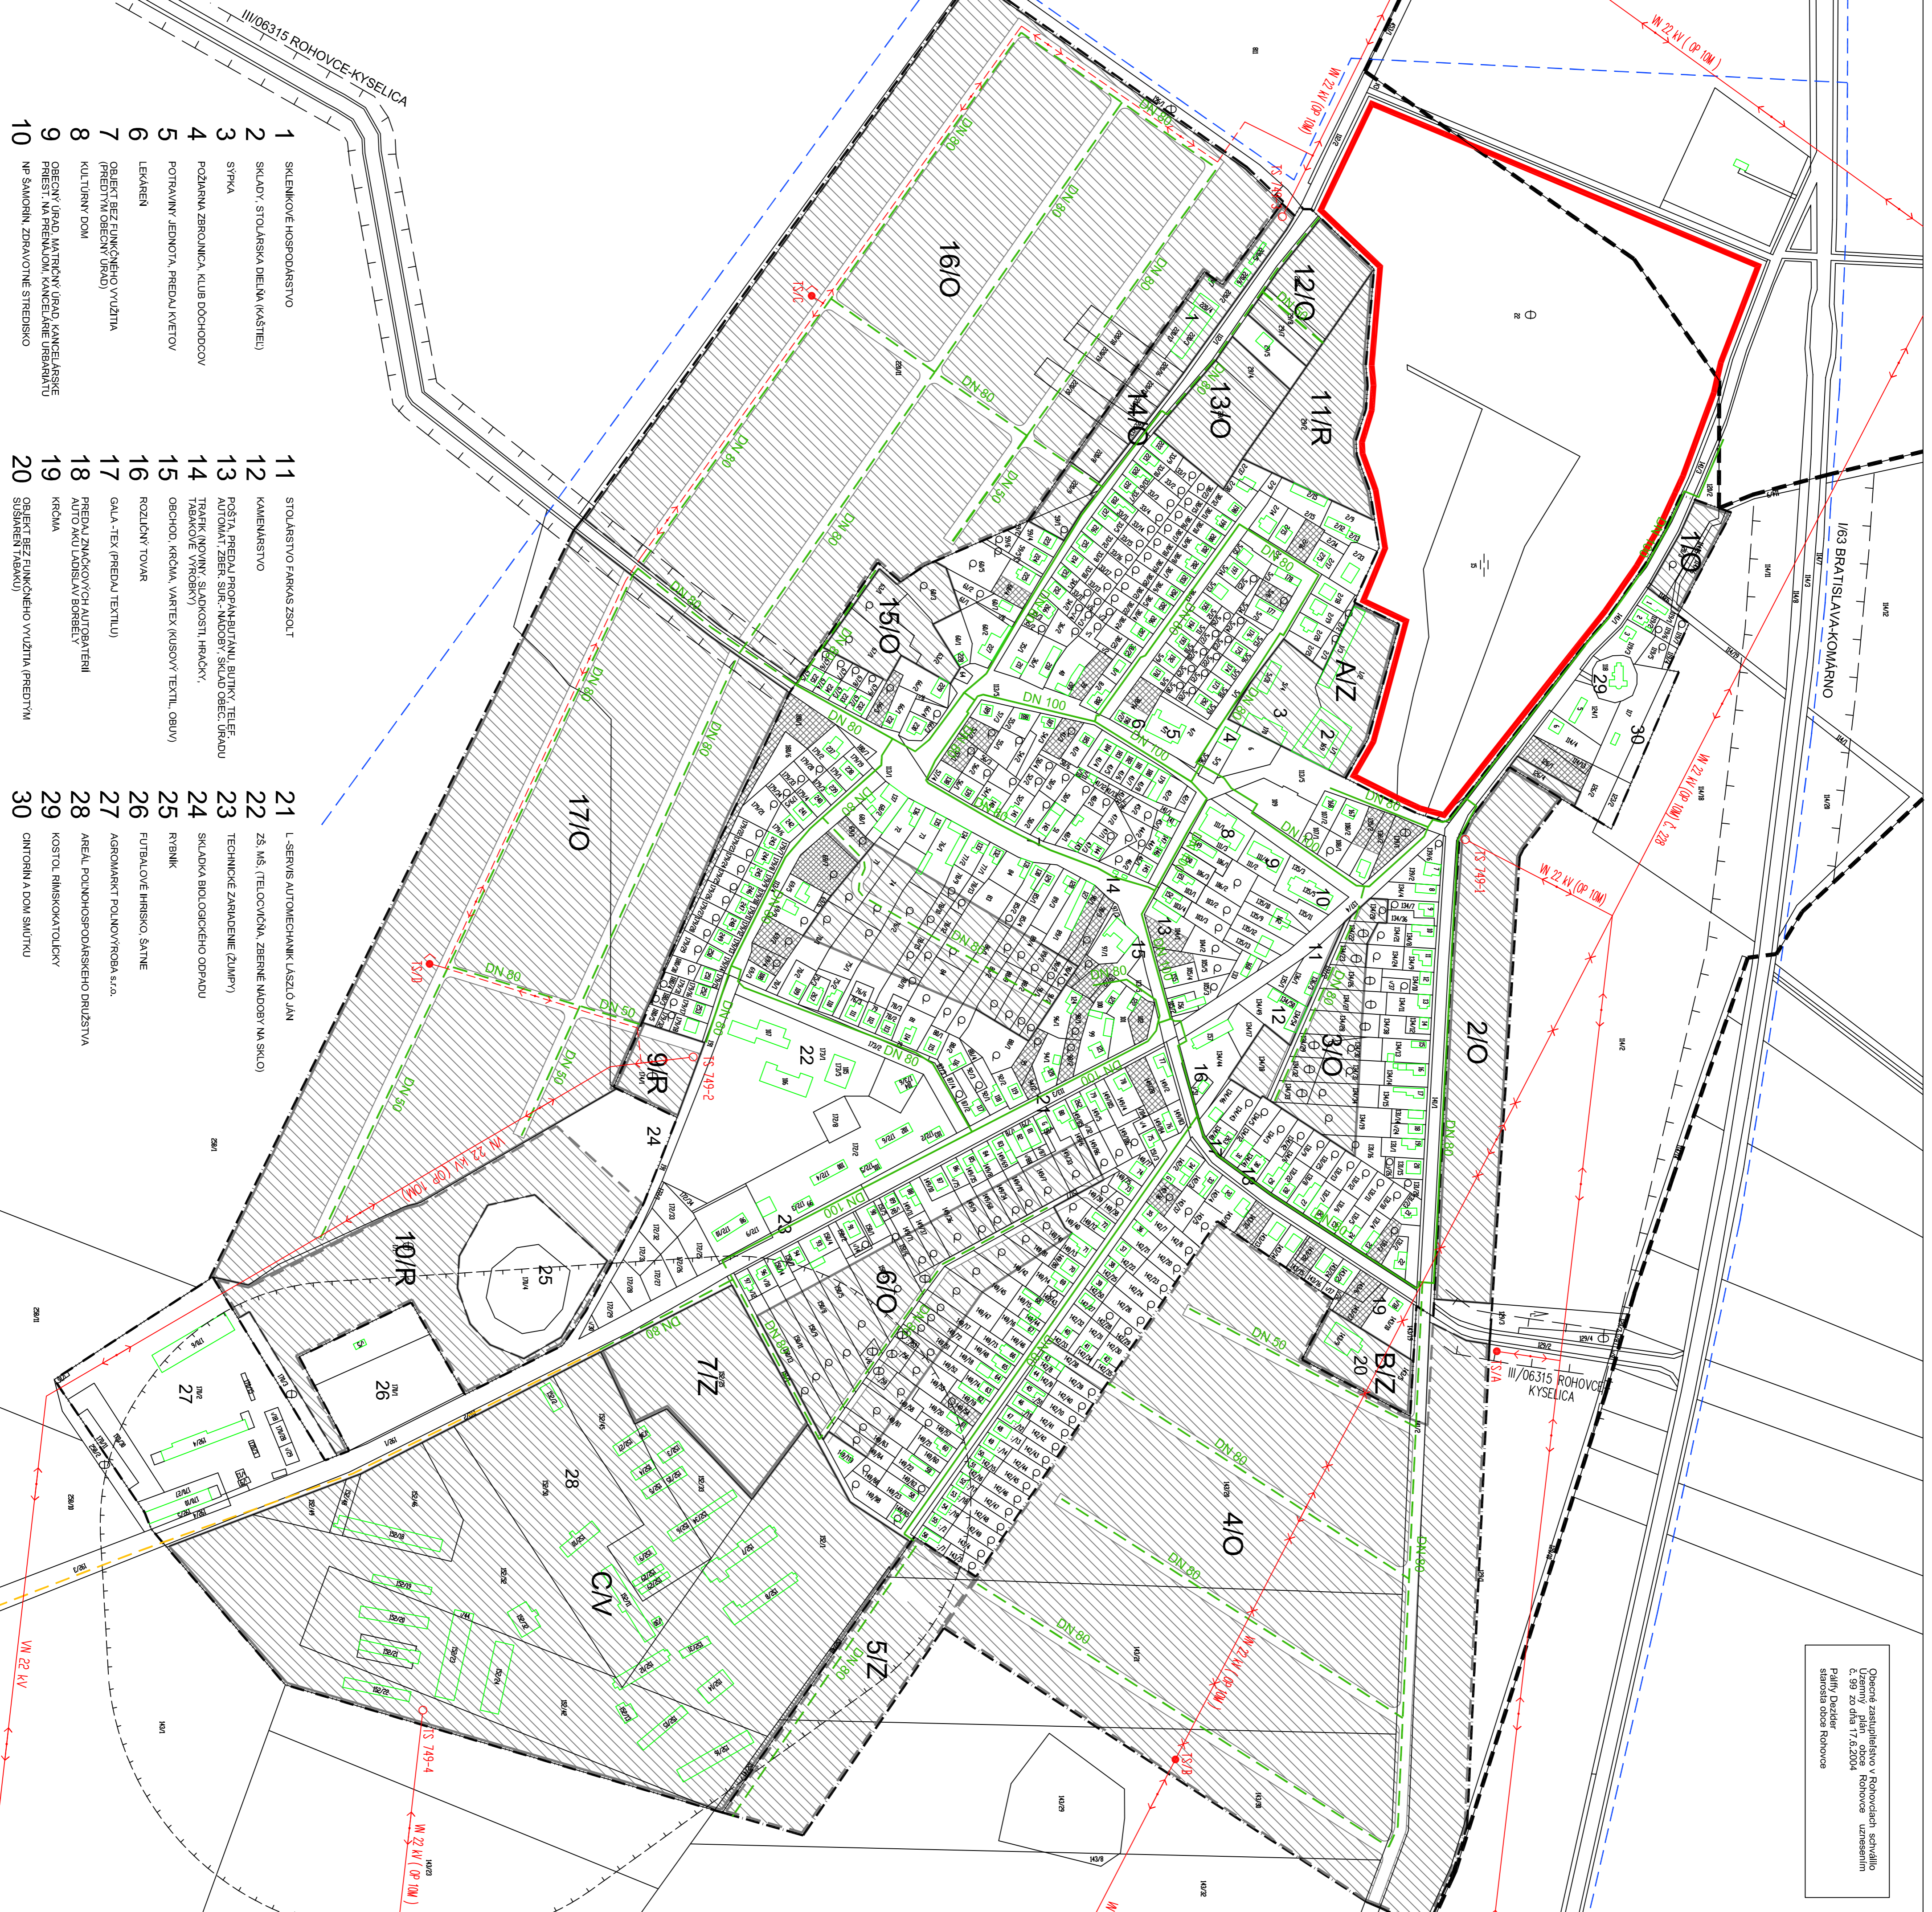

- 1 SKLENIKOVÉ HOSPODÁRSTVO
- 2 SKLADY, STOLÁRSKA DIELNA (KAŠTEĽ)
- 3 SYRKA
- 4 POZÁRANÁ ZBERNICA, KLUB DOCHODCOV
- 5 POTRANINÝ JEDNOTA, PREDAJ KVIETOV
- 6 LEKÁREŇ
- 7 OBJEKT BEZ FUNKČNEHO VYUŽITIA (PREDTÝM OBEČNÝ ÚRAD)
- 8 KULTURNÝ DOM
- 9 OBEČNÝ ÚRAD, MA TŔIČKY, ÚRAD KANCELÁRSKE PŔEŠI, NA PŔEWALU, KANCELÁRE UBYTOVANÍ
- 10 NP ŠKOLNIN ZDRAVOTNÉ STREDISKO
- 11 STOLÁRSTVO FARMAŠ ZŠOLT
- 12 KAMENÁRSTVO
- 13 POŠTA, PREDAJ PROPANBUTANU, BUTIKY, TELEF. AUTOMAT, ZBER. SURF., MADOBY, SKLAD OBEČ. ÚRADU
- 14 TRÁPK. (NOVINY, SLADKOSŤI, HRÁČKY, TABAKOVÉ VÝROBKY)
- 15 OBCHOD, ROKIA, VARTEX (KUSOVÝ, TEXTIL, OBUV)
- 16 ROZLIČNÝ TOVAR
- 17 GALA - TEX (PREDAJ TEXTILU)
- 18 PĔPELA, ZNAKOVÝCH AUTOGA TĚNÍ
- 19 KŔOĀA
- 20 OBJEKT BEZ FUNKČNEHO VYUŽITIA (PREDTÝM ŠKOLNIN (KÁBANY))
- 21 L. SERVIS AUTOMECHANIK LÁSZLO JAN
- 22 ZŠ. MŠ. (TELOCVIČNA, ZBERNÉ MADOBY NA SKLDO)
- 23 TECHNICKÉ ZARADENIE (ZUMPY)
- 24 SKLADKA BUDOUCIEHO ODPADU
- 25 RYBNÍK
- 26 FUTBALOVÉ HRISKO, ŠATNE
- 27 AGRONARKT POLNOVÝROBA s.r.o.
- 28 AREÁL POLNOHOSPODÁRSKEHO DRUŽSTVA
- 29 KOSTOL RÍMSKOKATOLICKÝ
- 30 CINTORIN A DOM SMŮTRU

ÚZEMNÝ PLÁN OBCE ROHOVCE

OBEC ROHOVCE
 ING. ARCH. M. DUDAŠOVÁ A KOL.

DATA: MIEŠKA
 08 / 2003 1 : 2880

4

PLYN, ELEKTRICKÁ ENERGIA
 TELEKOMUNIKÁCIE

STRANÁ: 4