



ÚZEMNÝ PLÁN OBCE ROHOVCE

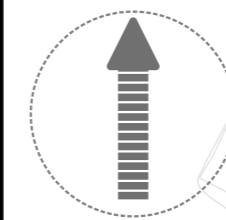

OBSTARÁVATEL: OBEC ROHOVCE
 POVER. OBST.: Ing.arch. K. DURENEC
 ZHOTOVITEL: EKOPLAN PRO, s.r.o.
 HL. RIŠITEL: doc. Ing.arch. J. COPLÁK, PhD.
 ODB. SPOLUPRÁCA: Ing. M. COPLÁKOVÁ
 DÁTUM: 2022 MIERKA: 1:10 000



6. VÝKRES OCHRANY PRÍRODY A TVORBY KRAJINY, VRÁTANE PRVKOV ÚZEMNÉHO SYSTÉMU EKOLÓGICKEJ STABILITY

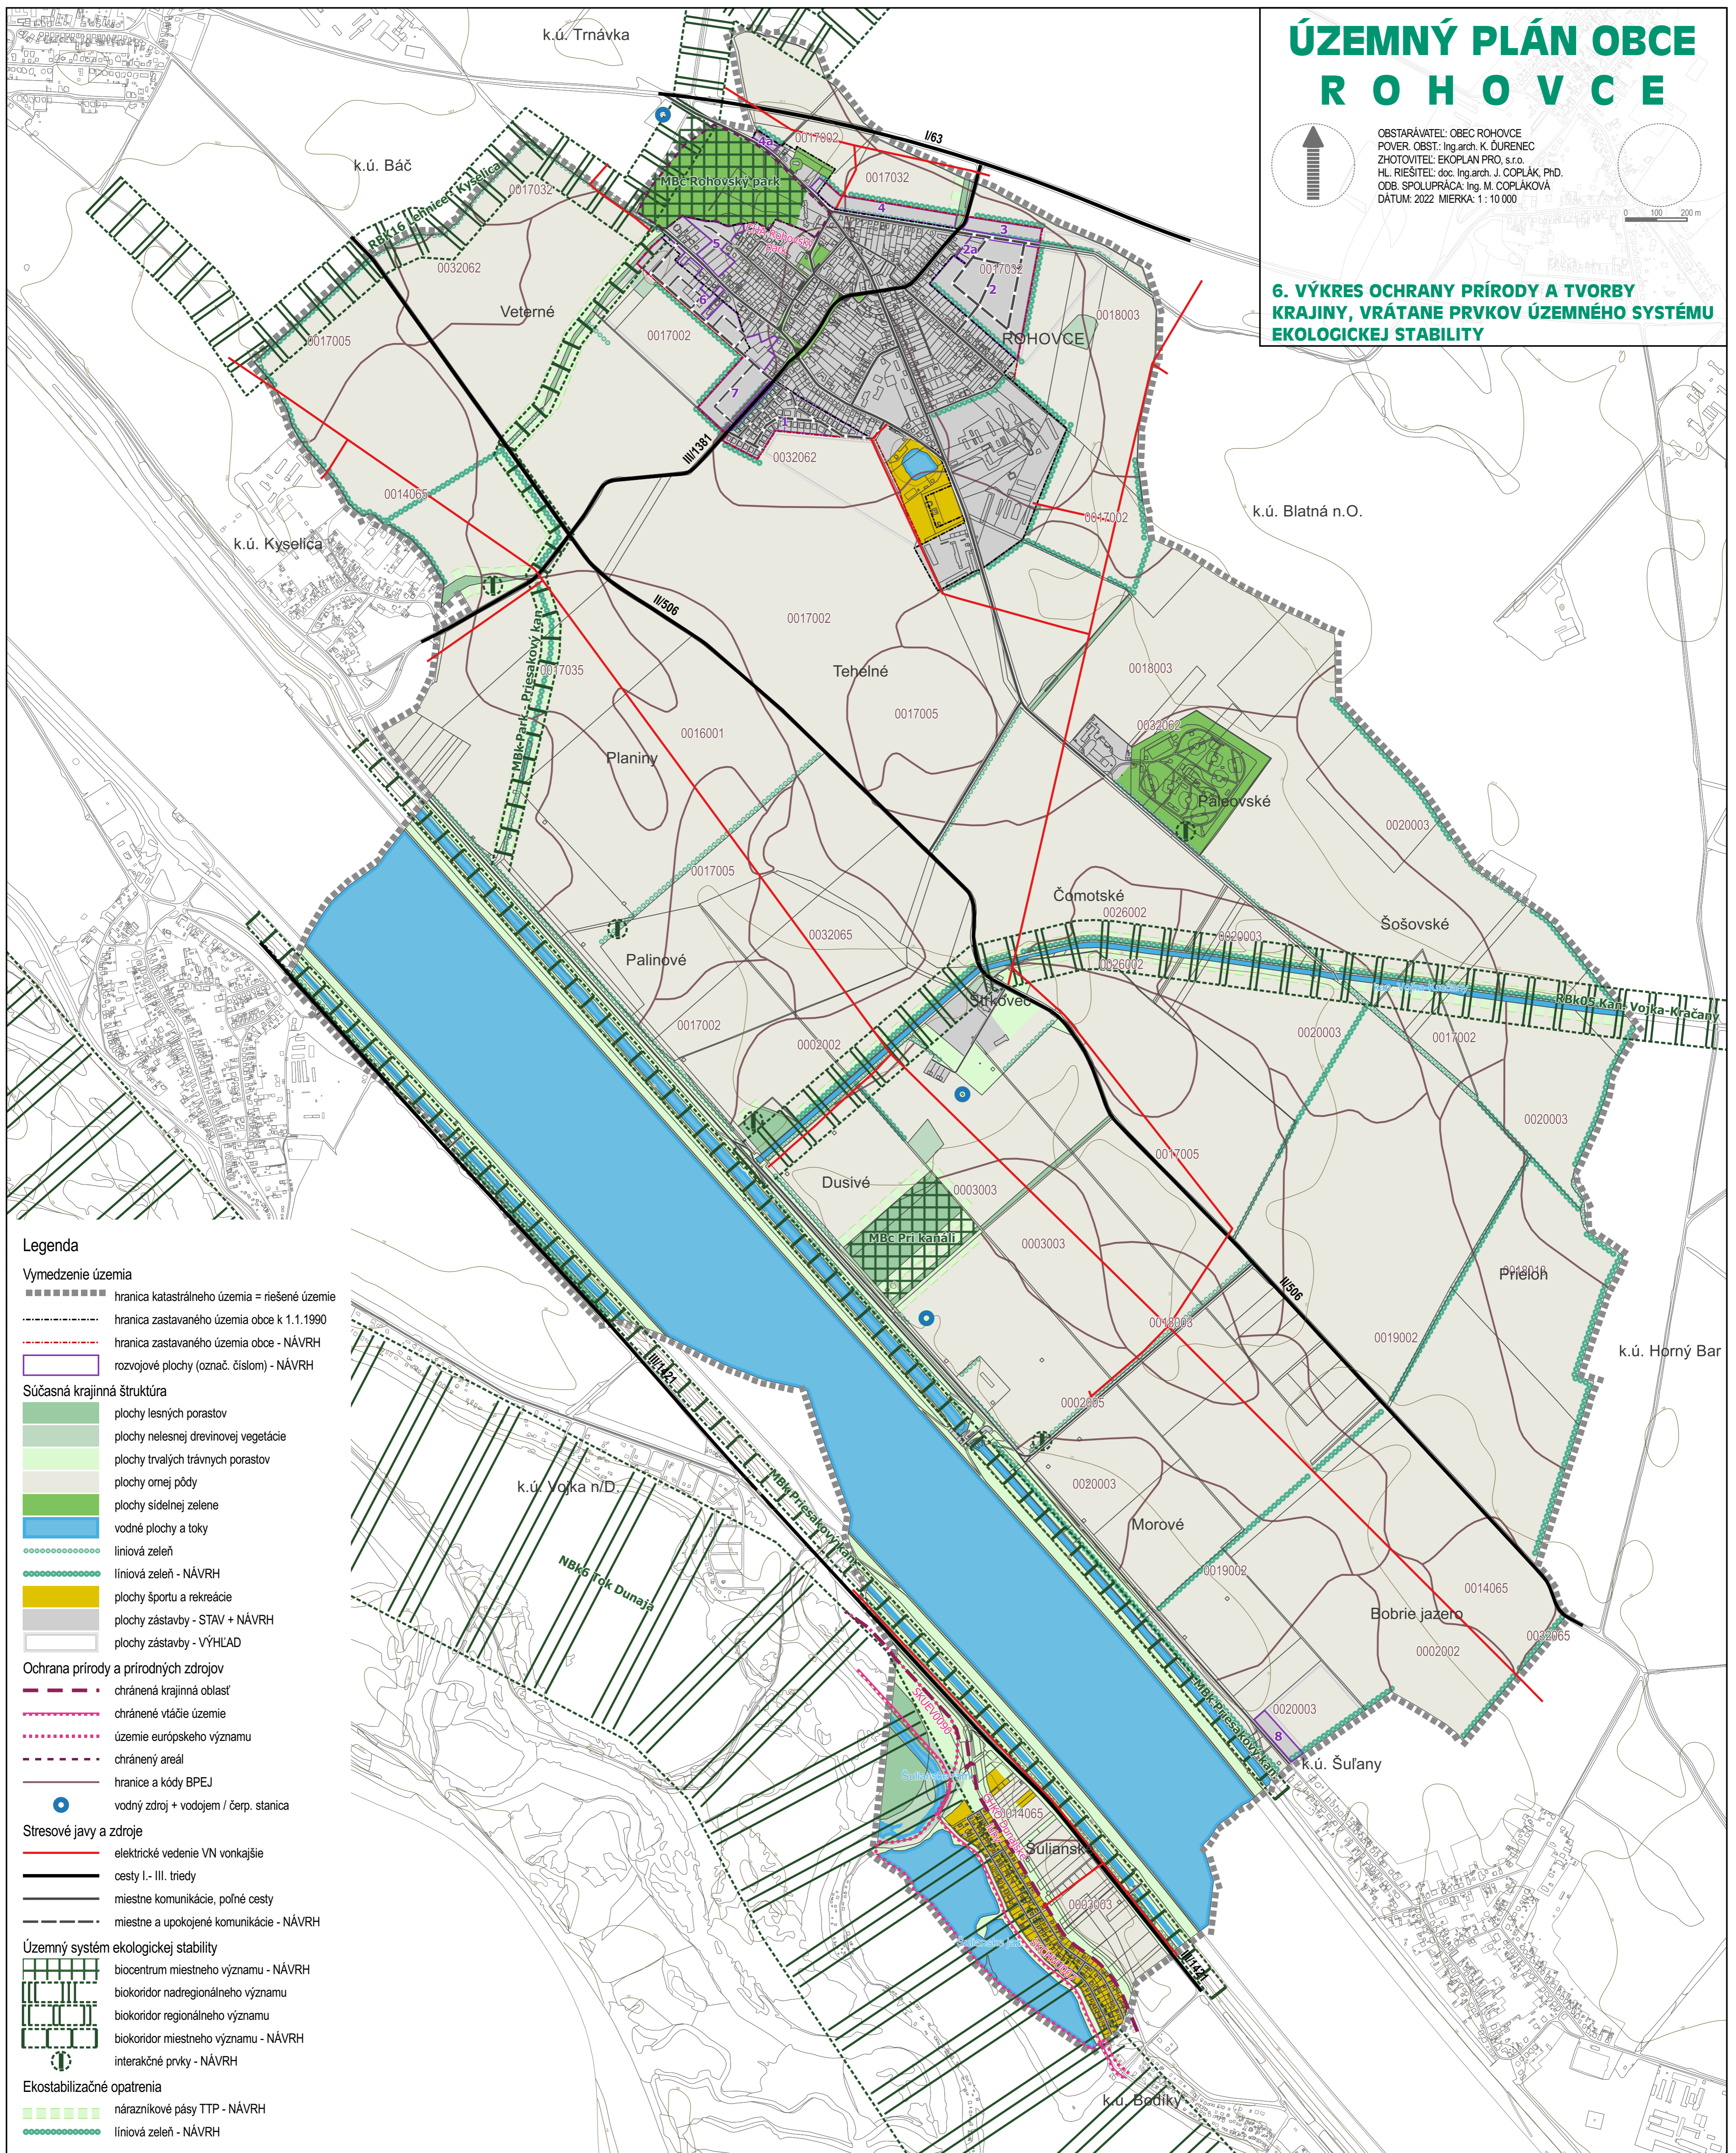

- Legenda**
- Vymedzenie územia**
- hranica katastrálneho územia = riešené územie
 - hranica zastavaného územia obce k 1.1.1990
 - hranica zastavaného územia obce - NÁVRH
 - rozvojové plochy (označ. číslom) - NÁVRH
- Súčasná krajinná štruktúra**
- plochy lesných porastov
 - plochy nelesnej drevinovej vegetácie
 - plochy trvalých trávnych porastov
 - plochy omej pôdy
 - plochy sídelnej zelene
 - vodné plochy a toky
 - liniová zeleň
 - liniová zeleň - NÁVRH
 - plochy športu a rekreácie
 - plochy zástavby - STAV + NÁVRH
 - plochy zástavby - VÝHLAD
- Ochrana prírody a prírodných zdrojov**
- chránená krajinná oblasť
 - chránené vtáčie územie
 - územie európskeho významu
 - chránený areál
 - hranice a kódy BPEJ
 - vodný zdroj + vodajom / čerp. stanica
- Stresové javy a zdroje**
- elektrické vedenie VN vonkajšie
 - cesty I- III. triedy
 - miestne komunikácie, poľné cesty
 - miestne a upokojené komunikácie - NÁVRH
- Územný systém ekologickej stability**
- biocentrum miestneho významu - NÁVRH
 - biokoridor nadregionálneho významu
 - biokoridor regionálneho významu
 - biokoridor miestneho významu - NÁVRH
 - interakčné prvky - NÁVRH
- Ekostabilizačné opatrenia**
- nárazníkové pásy TTP - NÁVRH
 - liniová zeleň - NÁVRH